


# Kruisstraat - voorontwerp parkeervakken (1)

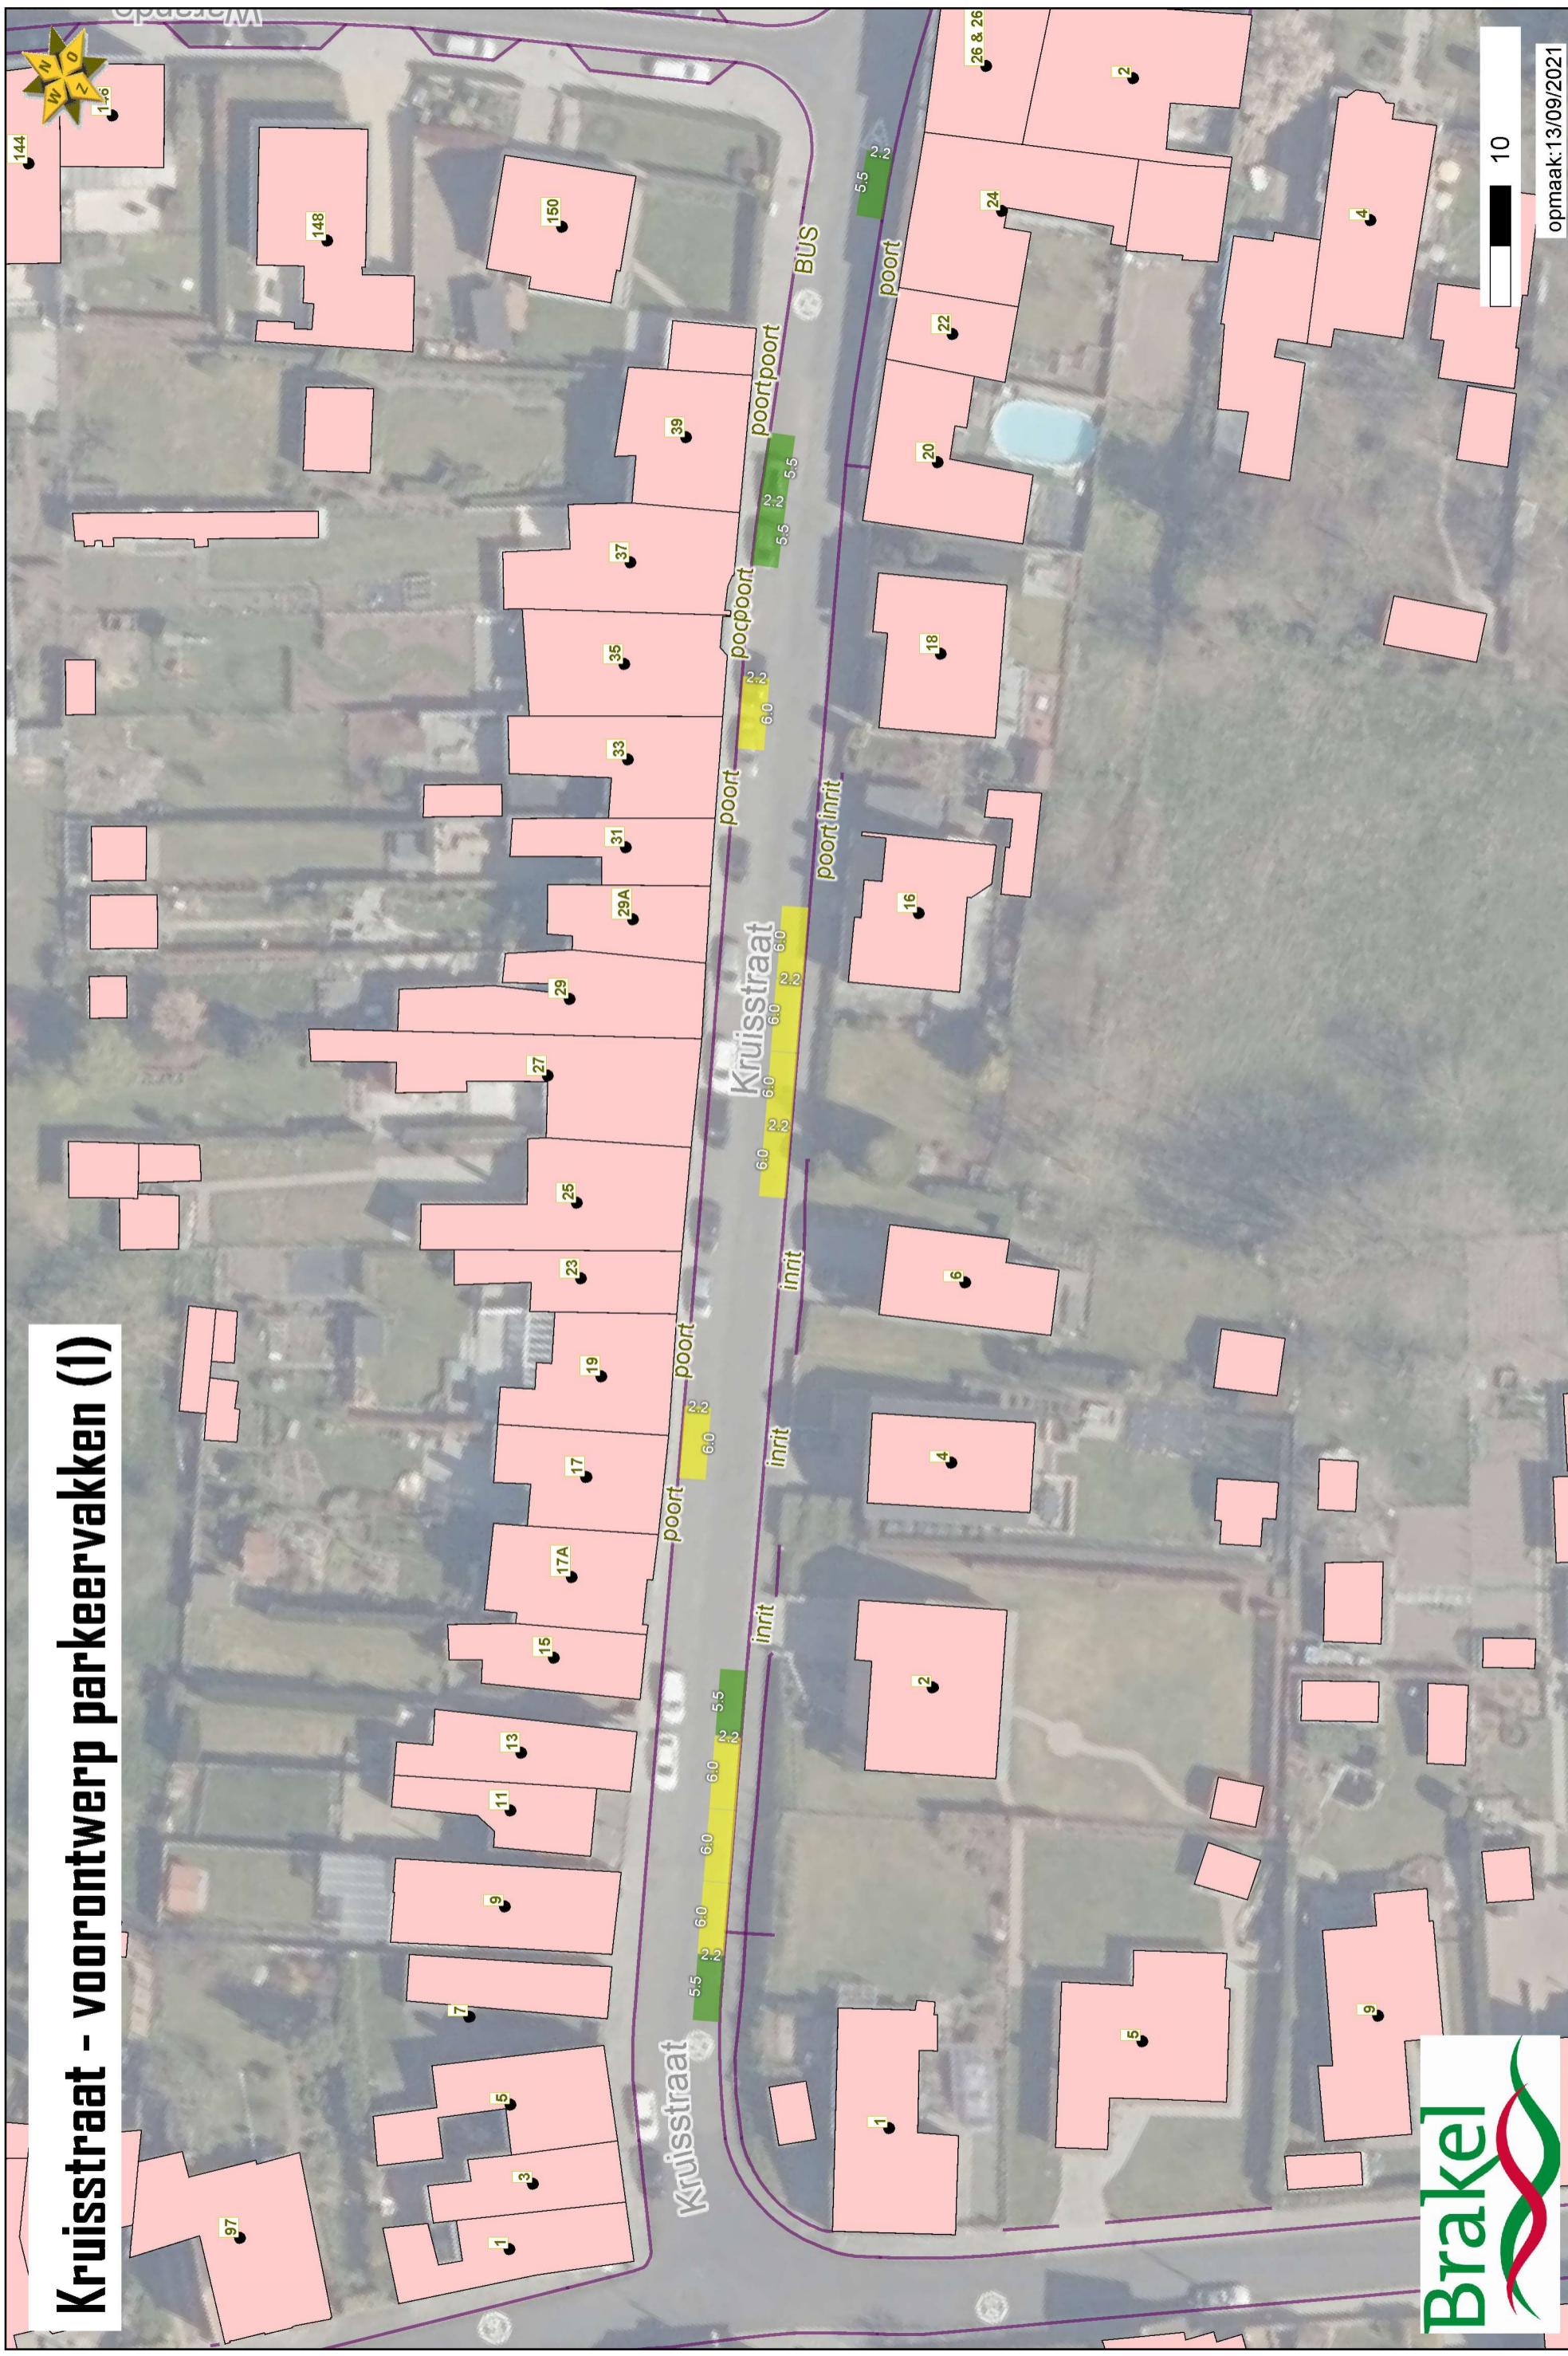

opmaak: 13/09/2021