


Kruisstraat - voorontwerp parkeervakken (2)

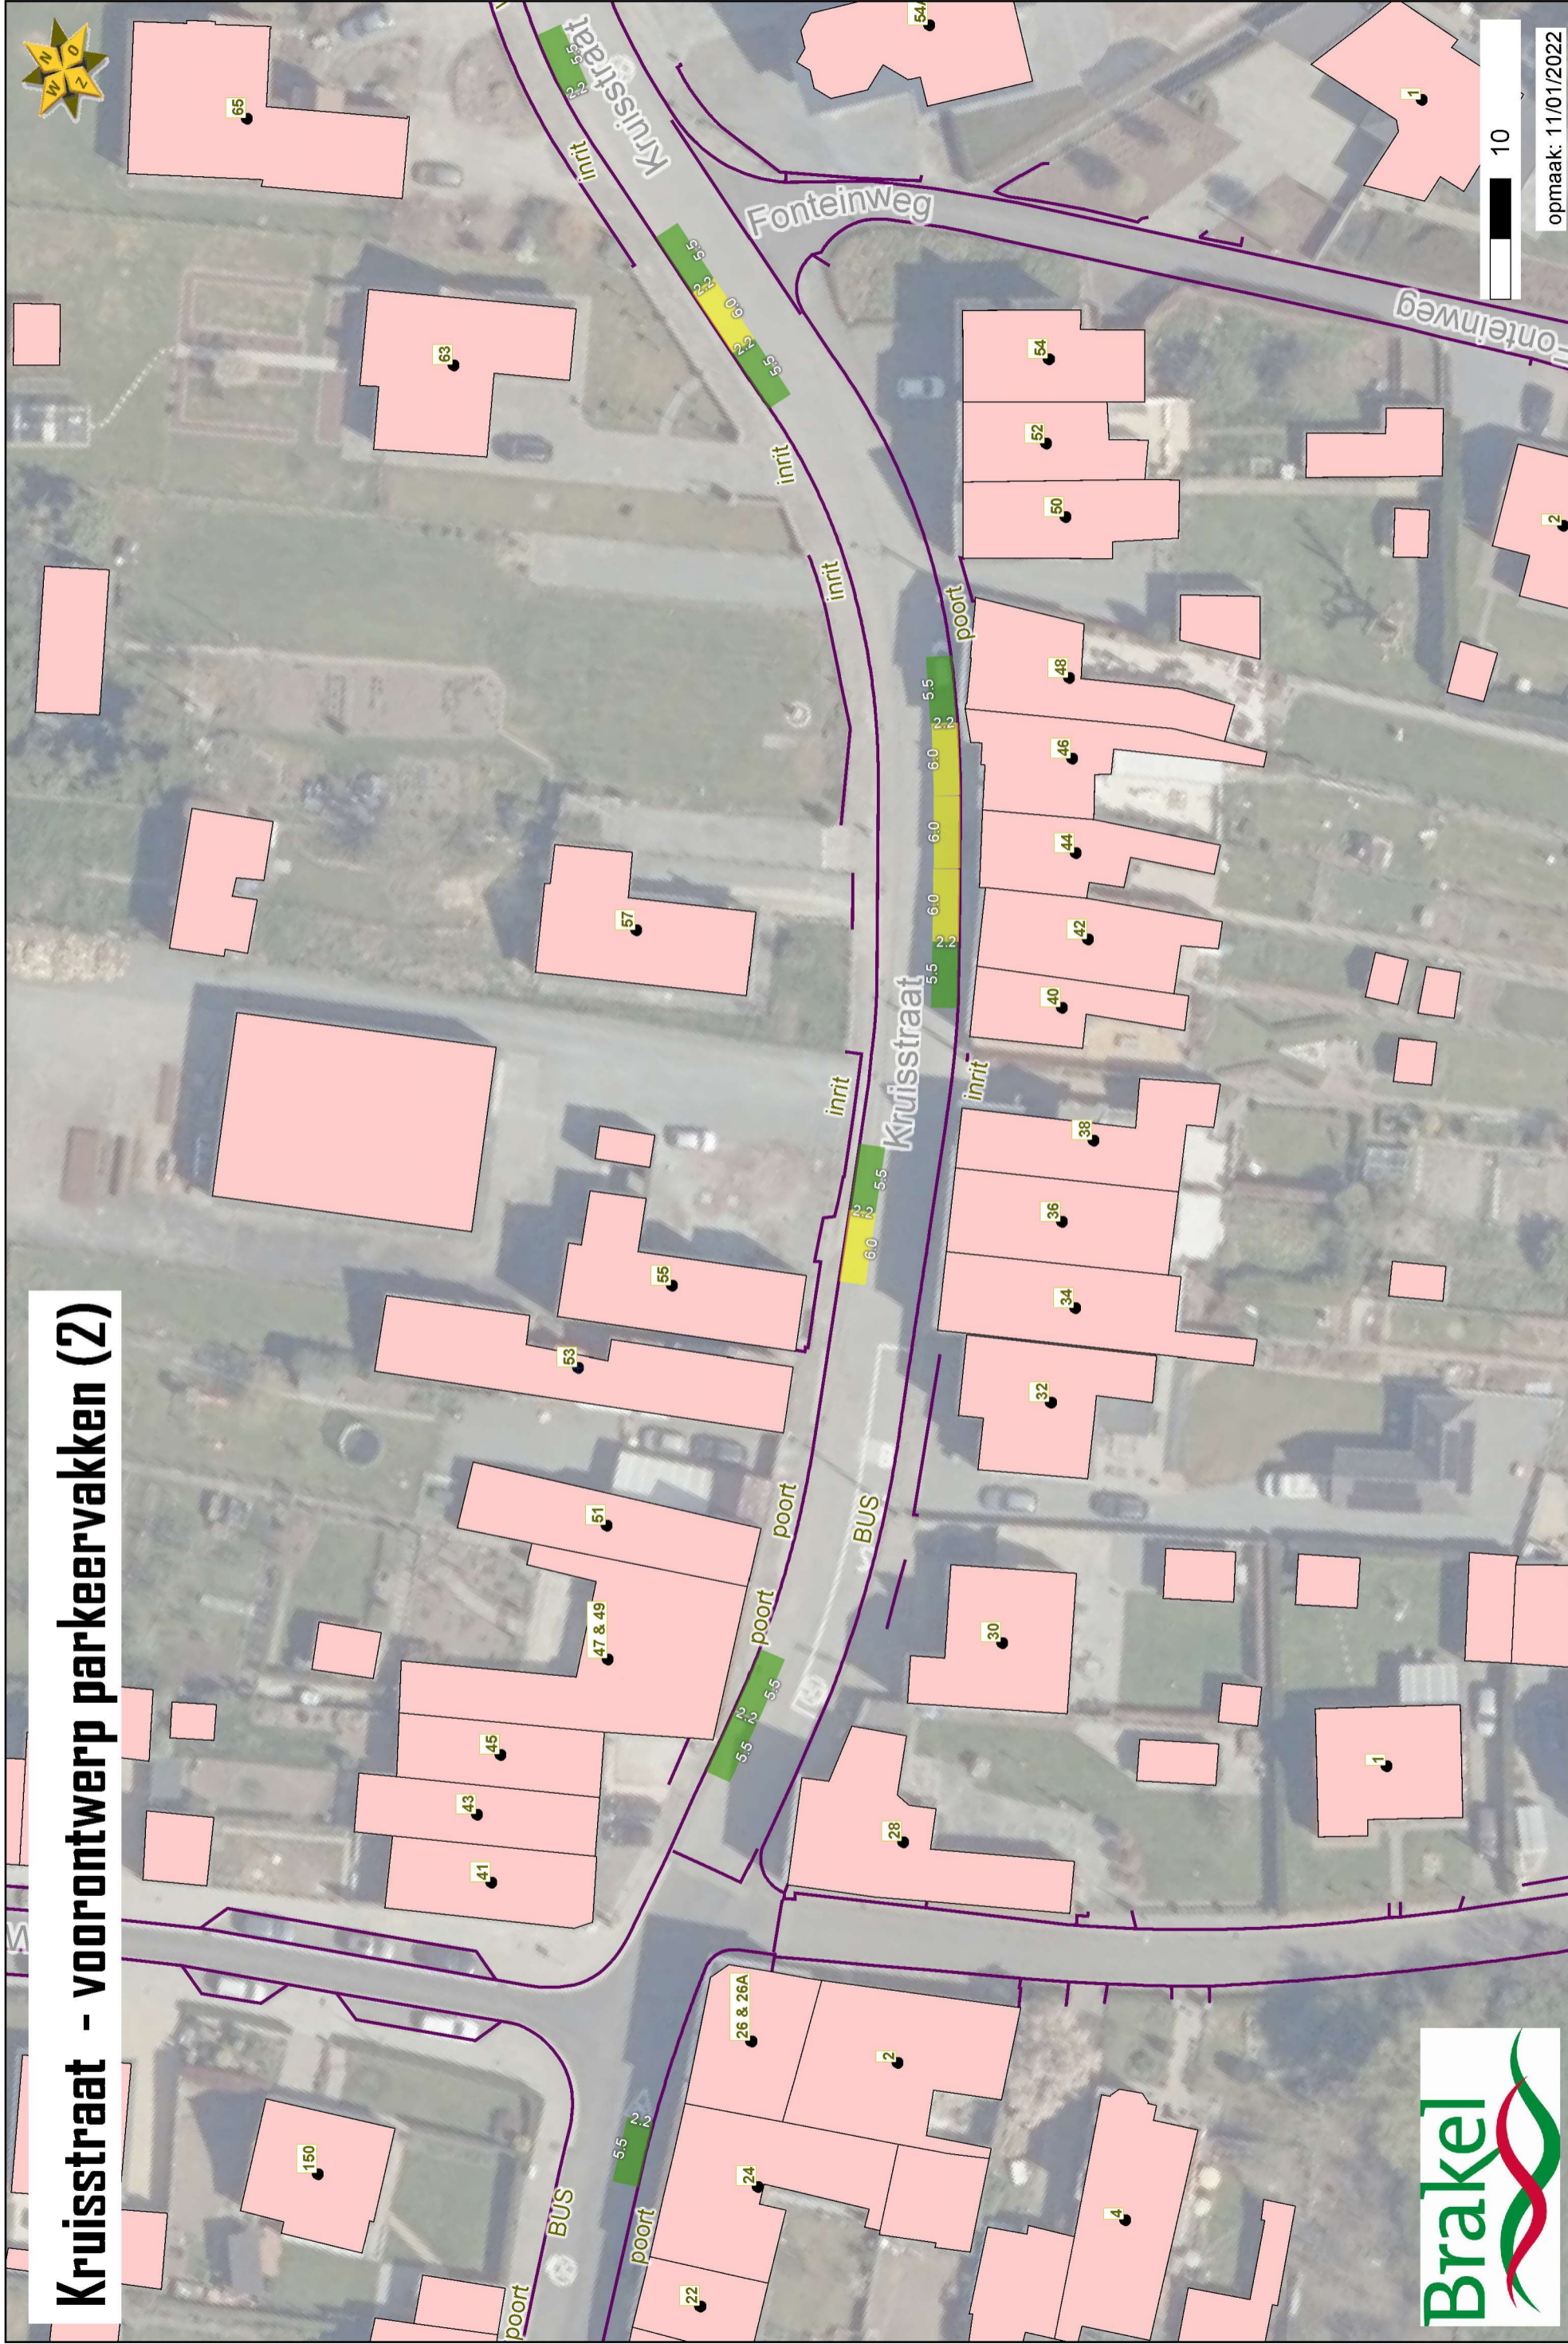

opmaak: 11/01/2022

10