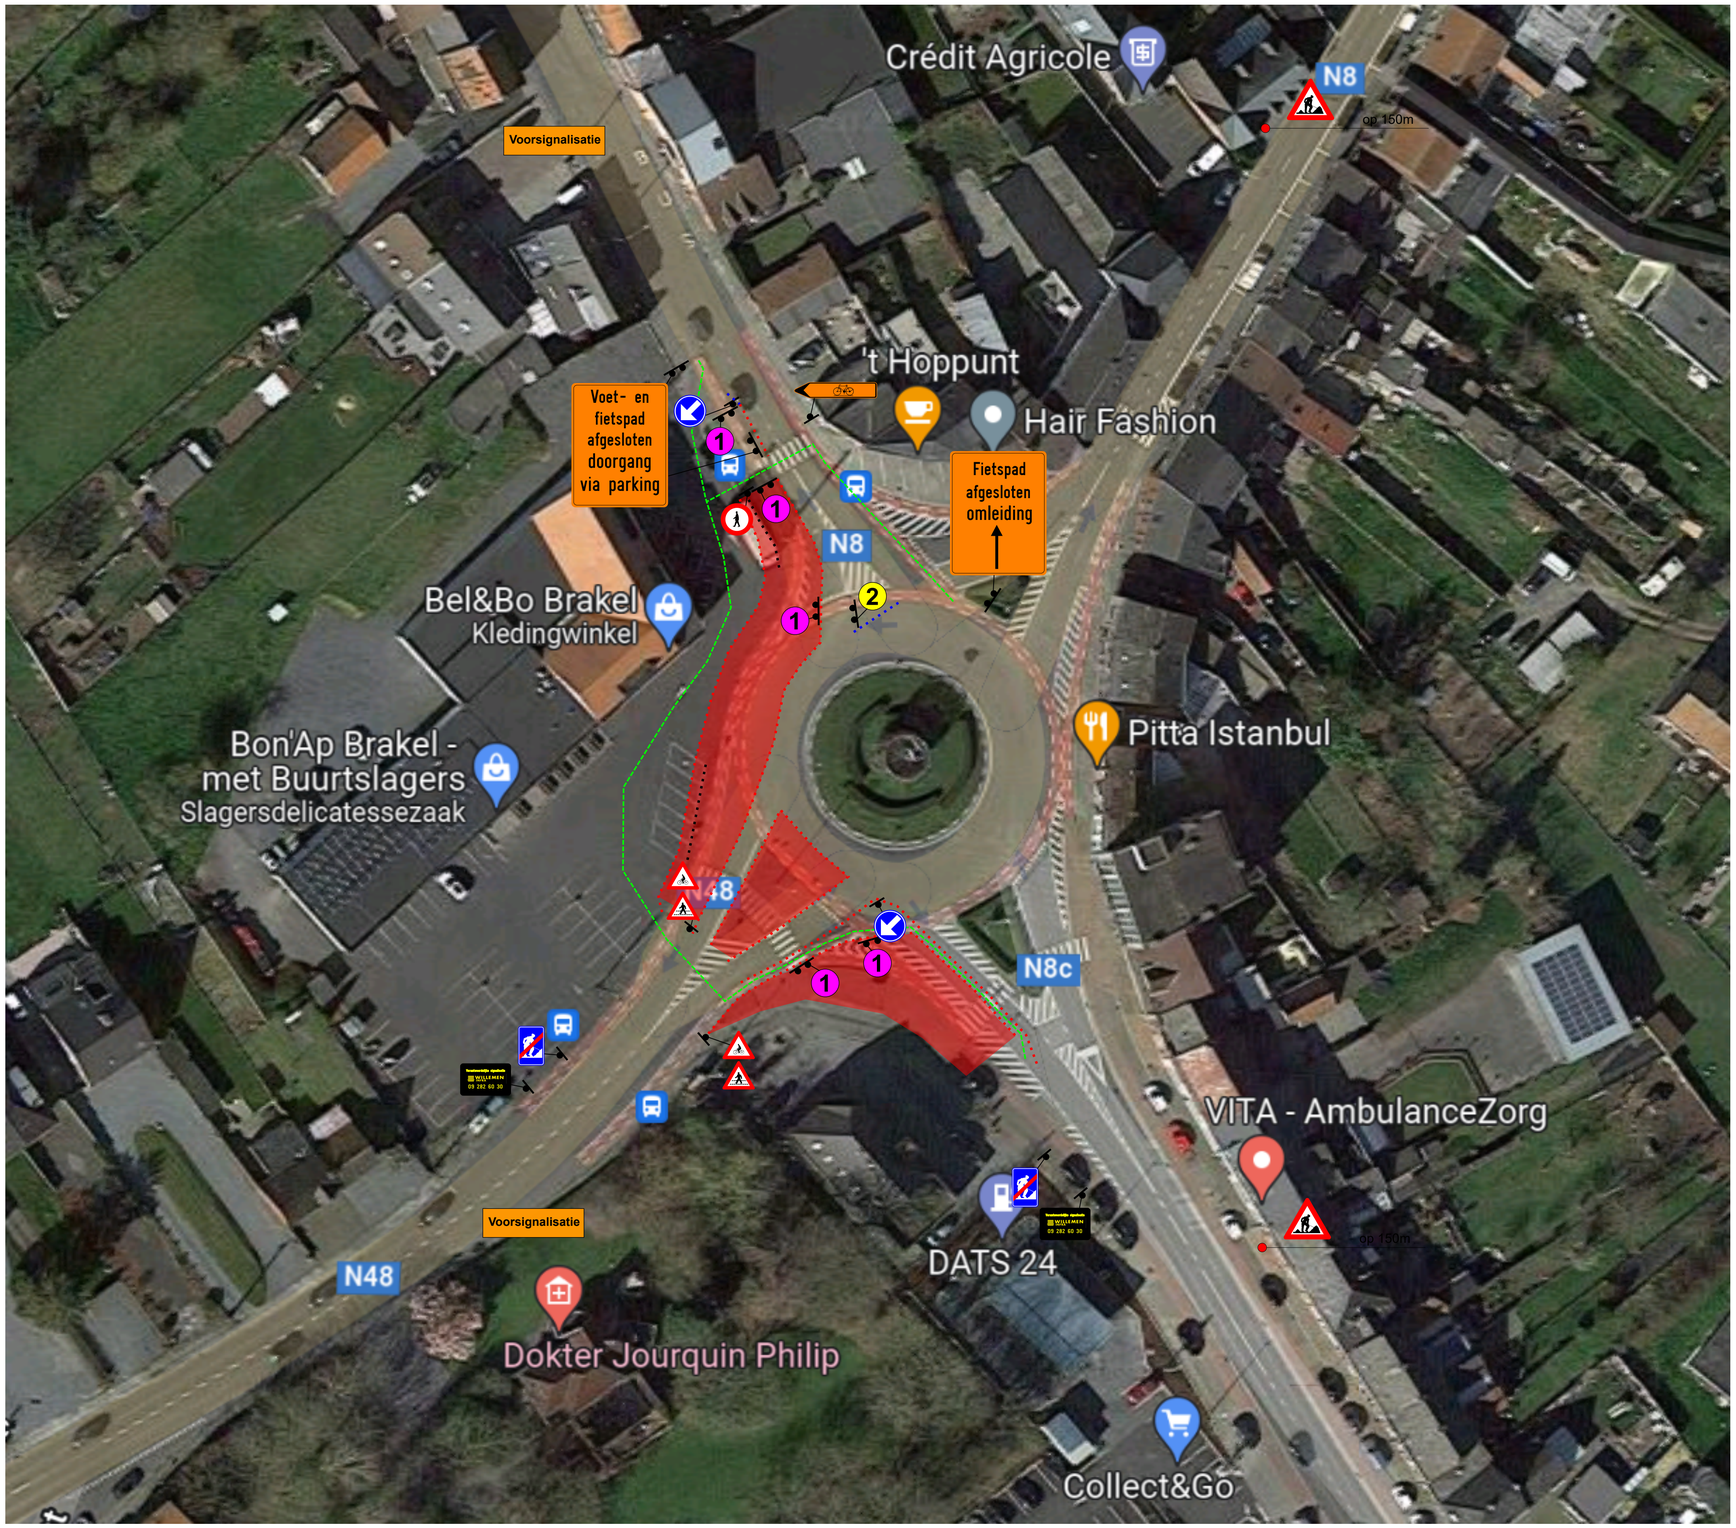

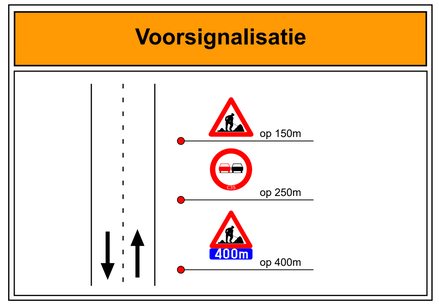

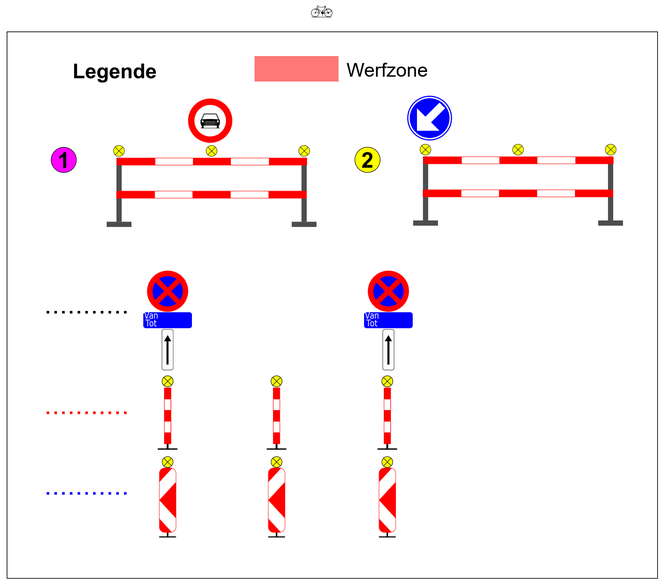

WILLEMEN INFRA — ASWEBO

Booiebos 4, BE-9031 Gent - +32 9 282 60 30
infra@willemeninfra.be - www.willemeninfra.be

Lengte werfzone	Plan nr: 10794-00-003
Getekend: GP	Opgemaakt: 07/03/22

Ind:	Datum:	Wijzigingen op vraag van:

GOEDGEKEURD
Op datum van:

Voor het bestuur,

Voor de aannemer,

Brakel

N48 Voorbereidende werken