


Coördinatenlijst op te heffen tracé buurtweg 34 (Lambert72 in meter)			Coördinatenlijst nieuwe tracé buurtweg 34 (Lambert72 in meter)		
nr.	X	Y	nr.	X	Y
1	107133.05	168641.80	11	107133.29	168645.40
2	107141.96	168666.44	A	107133.52	168643.12
3	107148.76	168685.45	B	107201.79	168674.01
4	107155.89	168704.35	C	107175.07	168721.41
5	107164.42	168725.80	5	107164.42	168725.80
6	107164.80	168726.72	7	107163.50	168726.18
7	107163.50	168726.18	6	107164.80	168726.72
8	107154.95	168704.71	D	107175.78	168722.21
9	107148.00	168686.30	E	107203.20	168673.55
10	107141.02	168666.78	1	107133.05	168641.80
11	107133.29	168645.40			

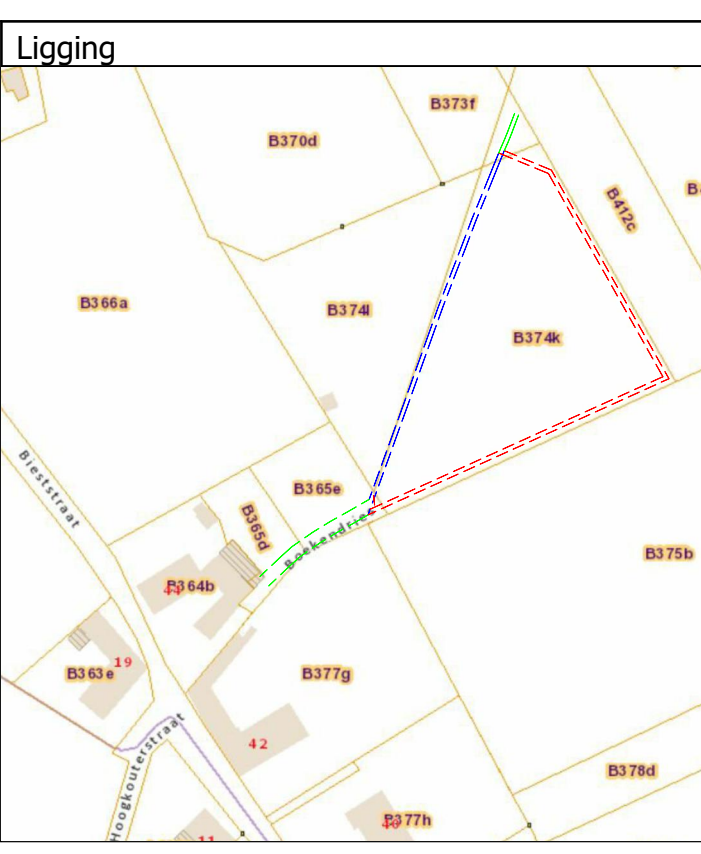

Legende

- PERCEELGRENS
- AFDAK
- GEVEL
- KADASTER
- AFSLUITING GESLOTEN
- AFSLUITING WEIDE
- RAND ONVERHARD
- AS GRACHT
- HAAG
- AFSLUITING OPEN
- TUINRICHTING
- TALUD ONDERKANT
- BUITENMUUR
- BEDDING BESTAANDE TRACE BUURTWEG
- BEDDING OP TE HEFFEN TRACE BUURTWEG
- BEDDING NIEUWE TRACE BUURTWEG
- MONOLIET
- GRENSPAAL
- SCHARNIERPUNT HEK
- NIEUW AANGEPLANTE BOOM
- LOOFBOOM

rooilijnplan buurtweg 34



GEMEENTEBESTUUR BRAKEL

Marktplaats 1
9660 Brakel

Voorlopig vastgesteld door de gemeenteraad in zitting van ... / ... / ...

Bij bevel: Algemeen directeur, De Voorzitter

Het College van Burgemeester en Schepenen bevestigt dat onderhavig plan op het gemeentehuis ter inzage va het publiek is geweest tijdens het openbaar onderzoek van ... / ... / ... tot ... / ... / ...

Vanwege het College: Algemeen directeur, De Burgemeester

Definitief goedgekeurd door de gemeenteraad in zitting van ... / ... / ...

Bij bevel: Algemeen directeur, De Voorzitter


Opgemaakt door:



Opgemaakt door **Bram Van Meulebroeck**,
Landmeter-Expert, beëdigd door de
Rechtbank van Eerste Aanleg te Gent en
ingeschreven op het Tableau van de
Federate Raden van Landmeters-Experten
onder het nummer LAN 06/1290.



Formaat	A1	Opgemeten	JV	Opgemaakt	JV
Dossienummer landmeter	2022.03.083.FAR	Datum	22-03-2022	Schaal	1:200
				Plannummer	1 van 1

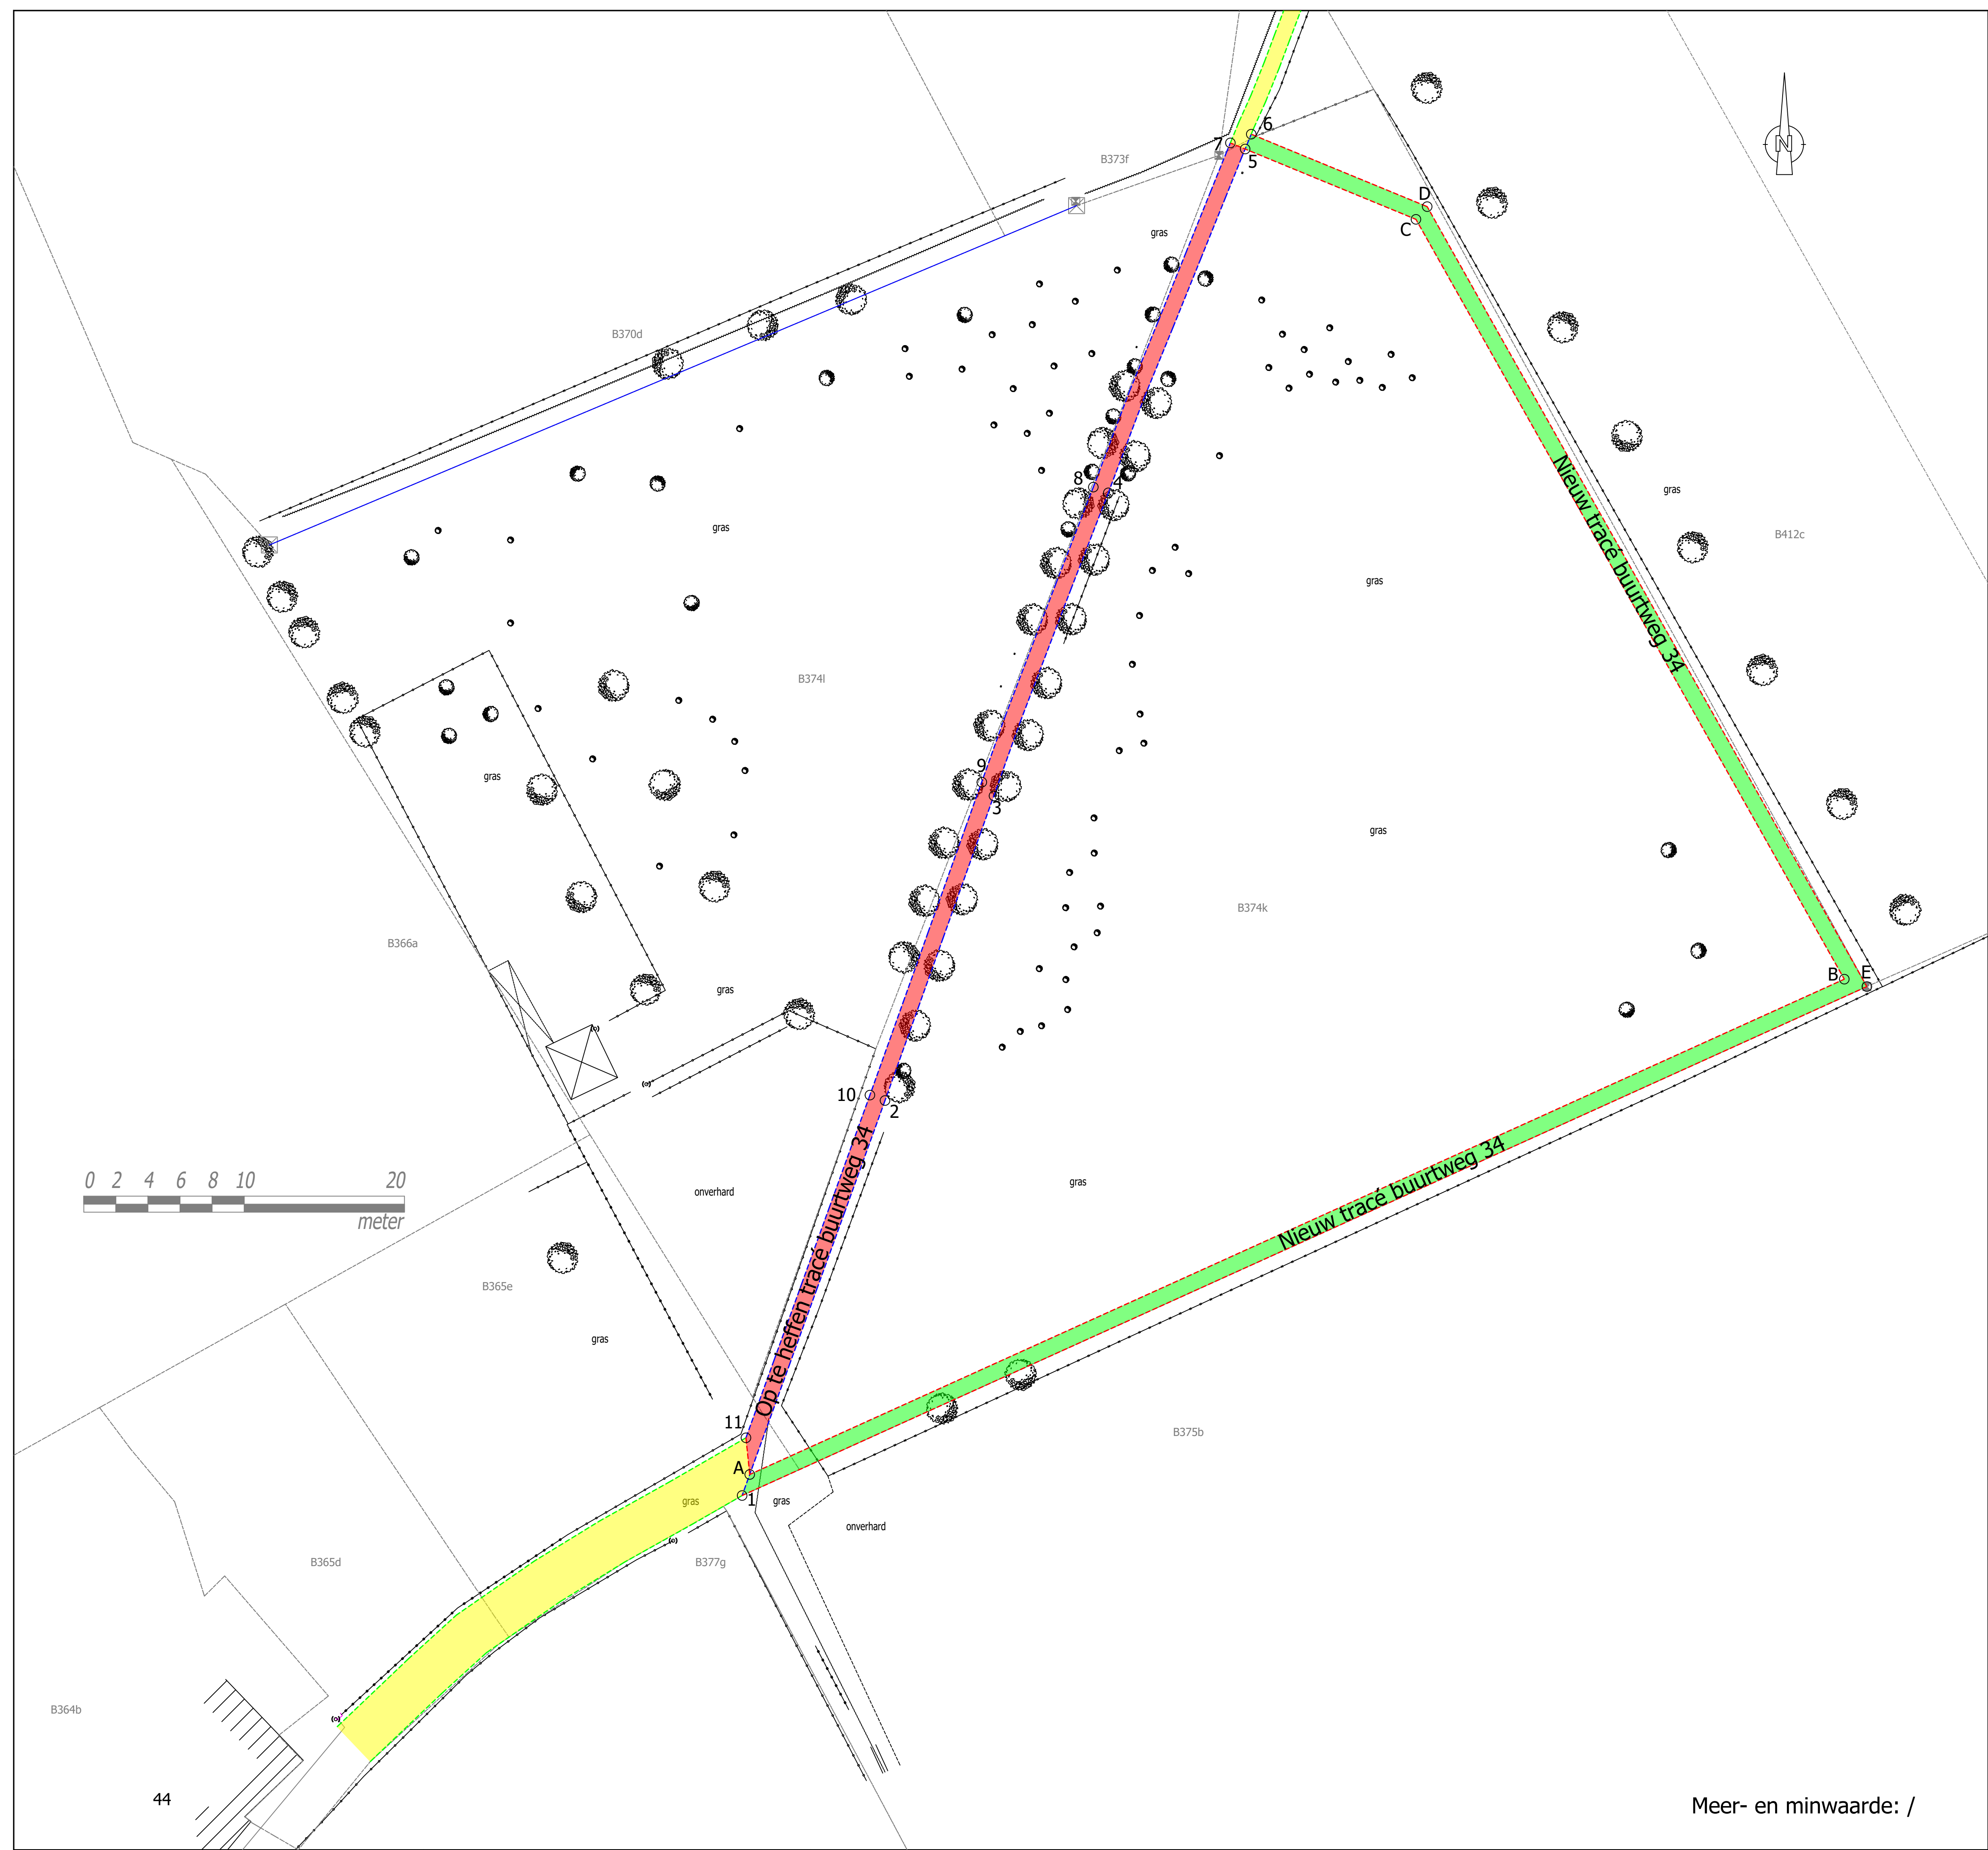

Meer- en minwaarde: /