

rooilijnplan bijzondere weg



STADSBESTUUR BRAKEL

Marktplein 1
9660 Brakel

Voorlopig vastgesteld door de gemeenteraad in zitting van . . . / . . . /

Bij bevel Algemeen directeur De Voorzitter

Het College van Burgemeester en Schepenen bevestigt dat onderhavig plan op het gemeentehuis ter inzage va het publiek is geweest tijdens het openbaar onderzoek van . . . / . . . / tot . . . / . . . /

Vanwege het College Algemeen directeur De Burgemeester

Definitief goedgekeurd door de gemeenteraad in zitting van . . . / . . . /


Bij bevel Algemeen directeur De Voorzitter

Opgemaakt door:



Opgemaakt door **Bram Van Meulebroeck**,
Landmeter-Expert, beëdigd door de
Rechtbank van Eerste Aanleg te Gent en
ingeschreven op het Tableau van de
Federale Raden van Landmeters-Experten
onder het nummer LAN 06/1290.

Formaat	Opgemeten	Opgemaakt
A4 - verlengd	JV	JV
Dossiernummer landmeter	Schaal	Plannummer
2022.06.171.FAR	1:500	1 van 1
Datum		
13-07-2022		

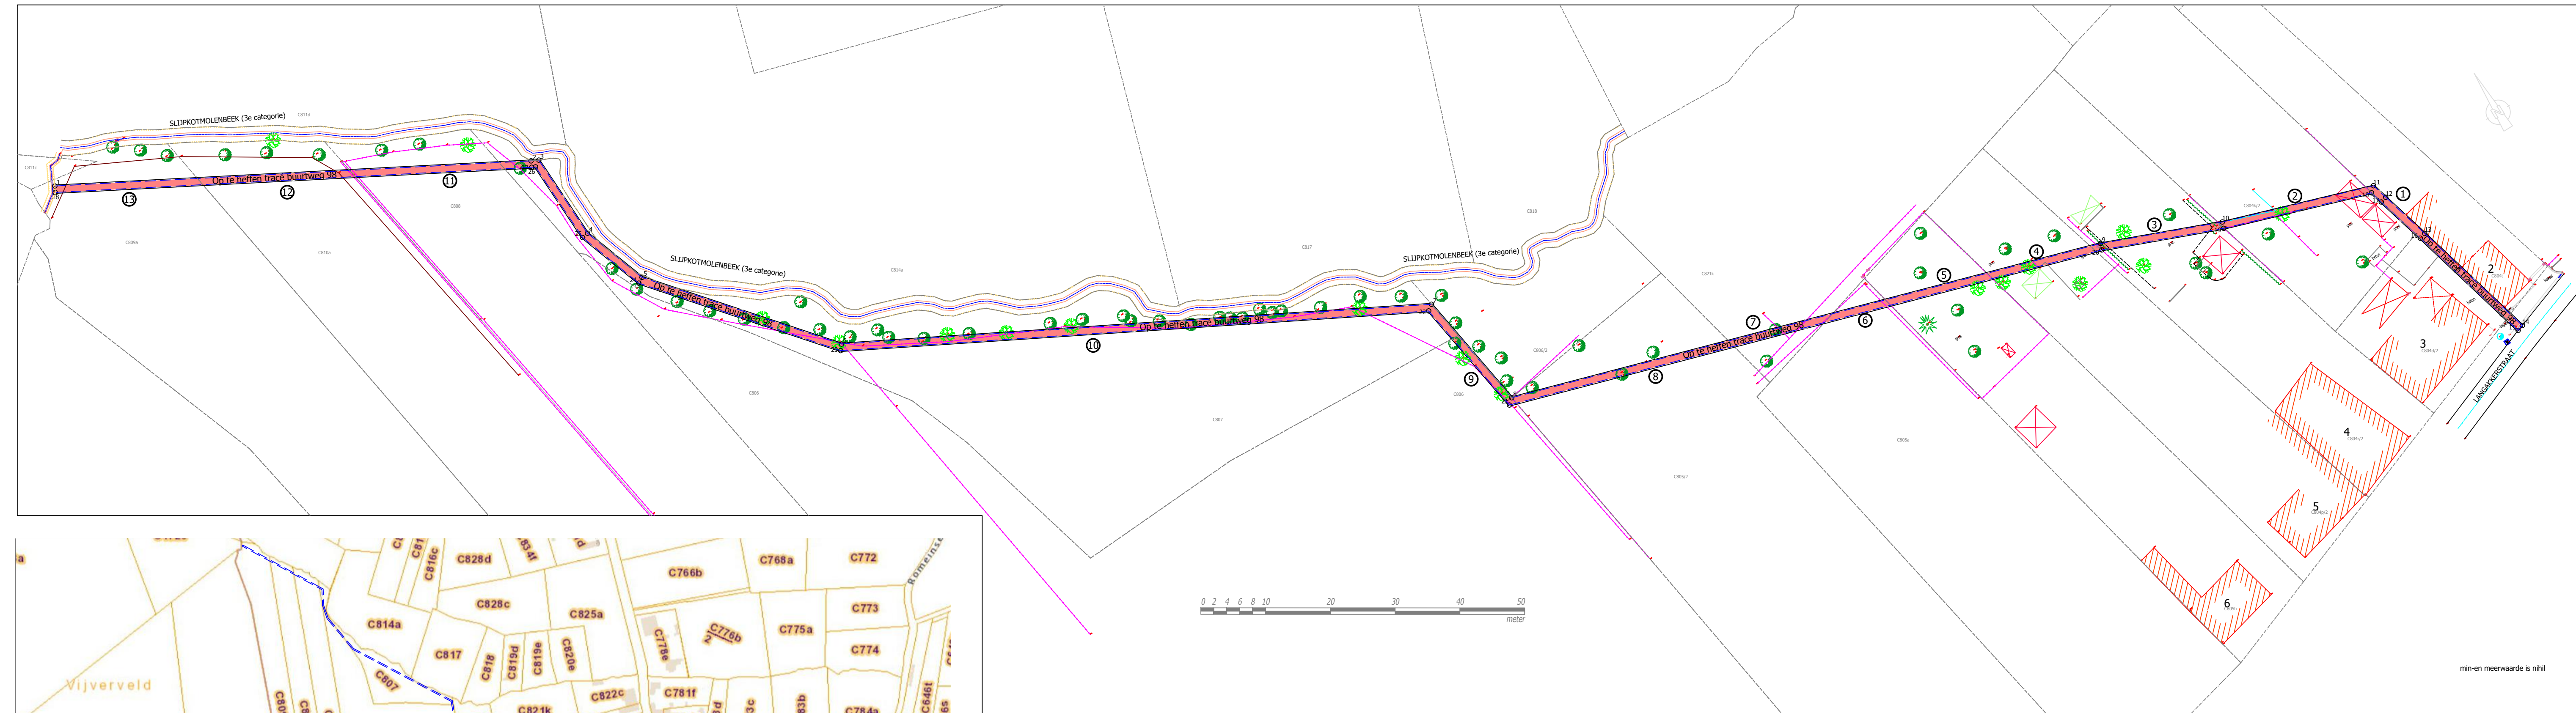

Administratief

Coördinaten van de grenspunten - in meter, Lambert72 coördinaten

nr.	X	Y	beschrijving	nr.	X	Y	beschrijving	nr.	X	Y	beschrijving	nr.	X	Y	beschrijving
1	105509.21	166153.50		7	105680.46	166026.27		13	105816.70	165954.99		19	105790.71	165971.97	
2	105573.80	166118.17		8	105683.41	166007.48		14	105822.05	165934.98		20	105772.93	165979.03	
3	105574.88	166117.64		9	105773.27	165979.97		15	105821.10	165934.67		21	105682.52	166006.70	
4	105575.35	166104.08		10	105791.05	165972.91		16	105815.74	165954.73		22	105679.55	166025.62	
5	105578.92	166093.85		11	105813.84	165965.42		17	105813.55	165962.65		23	105599.09	166068.11	
6	105599.73	166068.90		12	105814.51	165962.91		18	105813.01	165964.64		24	105578.04	166093.35	

hoekpunten niet gematerialiseerd tenzij anders vermeld, segmenten niet gemarkeerd

Brakel - 1e Afdeling

nummer	Afdeling	Sectie	nummer	bebouwing	eigenaar & adres	gewestplan	kadastrale opp. (m²)	meerwaarde/minwaarde
1	1	C	804t	deels bebouwing	Wittebrood, Freddy Langakkerstraat 2 - 9660 Brakel	Landschappelijk waardevolle agrarische gebied	680	/
2	1	C	804r/2	deels bebouwing	Haggenan, Jan Van der Bieck, Katrien Langakkerstraat 3 - 9660 Brakel	Landschappelijk waardevolle agrarische gebied	1017	/
3	1	C	804r/2	deels bebouwing	Jacobs, Luc Langakkerstraat 4 - 9660 Brakel	Landschappelijk waardevolle agrarische gebied	1282	/
4	1	C	804r/2	deels bebouwing	Baumeer, Margaretha Hennu, Luc Langakkerstraat 5 - 9660 Brakel	Landschappelijk waardevolle agrarische gebied	1292	/
5	1	C	805h	deels bebouwing	Vander Stichele, Kathy Vanwynneveld, Luc Langakkerstraat 6 - 9660 Brakel	Landschappelijk waardevolle agrarische gebied	1276	/
6	1	C	805a	geen bebouwing	Manschaert, Danny (VE 1/2) Brakelstraat 85 - 9620 Zutogem Manschaert, Marc (VE 1/2) Kleinbergstraat 3 - 9660 Brakel	Landschappelijk waardevolle agrarische gebied	2060	/
7	1	C	821a	geen bebouwing	Calle, Marie De Sitter, Tom Kleinstraat 19 - 9660 Brakel	Landschappelijk waardevolle agrarische gebied	2632	/
8	1	C	805r/2	geen bebouwing	Manschaert, Danny (VE 1/2) Brakelstraat 85 - 9620 Zutogem Manschaert, Marc (VE 1/2) Kleinbergstraat 3 - 9660 Brakel	Landschappelijk waardevolle agrarische gebied	3410	/
9	1	C	806	geen bebouwing	Van den Broeck, Godelieve De Weer, Luc Wielendaelstraat 16 - 9660 Brakel	Natuurgebied	13780	/
10	1	C	807	geen bebouwing	Van den Broeck, Godelieve De Weer, Luc Wielendaelstraat 16 - 9660 Brakel	Natuurgebied	1910	/
11	1	C	808	geen bebouwing	Van den Broeck, Godelieve De Weer, Luc Wielendaelstraat 16 - 9660 Brakel	Natuurgebied	5030	/
12	1	C	810a	geen bebouwing	De Cuibber, Agnes (VE1/2 WG 1/2) Haaghoek 10 bus C0 - 9667 Florbake Doenderwalle, Marlene (BE 1/2) Haaghoek 54 - 9660 Brakel	Natuurgebied	4960	/
13	1	C	809a	geen bebouwing	Rousseau, Marie Hansbeekstraat 81 - 9660 Brakel	Natuurgebied	4950	/

Legende

	BESTAANDE ROOILIJN		HAAG		TALUD BOVENKANT		DEKSEL WATER
	GEVEL		BUITENMUUR		TALUD ONDERKANT		POORT
	AFDAK		AFSLUITING GESLOTEN		TUININRICHTING		NAALDBOOM
	KADASTER		RAND WEG		AS GRACHT		VERLICHTINGSPAAL
	RAND VERHARD		TUININRICHTING				STRIJK
	SCHEIDING VERHARDING		AFSLUITING WEIDE				LOOFBOOM
	WEGAS		AFSLUITING OPEN				WATERSLIKKER
	AFSLUITING OPEN		CULTUURGRENS				
	RAND ONVERHARD		SERRE				