

AMBACHTELIJKE ZONE BRAKEL - INRICHTINGSVOORSTEL


PLANGEBIED (TOTAAL: 42227.18m²)

BEBOUWBARE ZONE

GROENBUFFER

BOUWVRIJE OEVERSTROOK

GRACHT / WADI / BUFFERBEKKEN / BLUSVIJVER

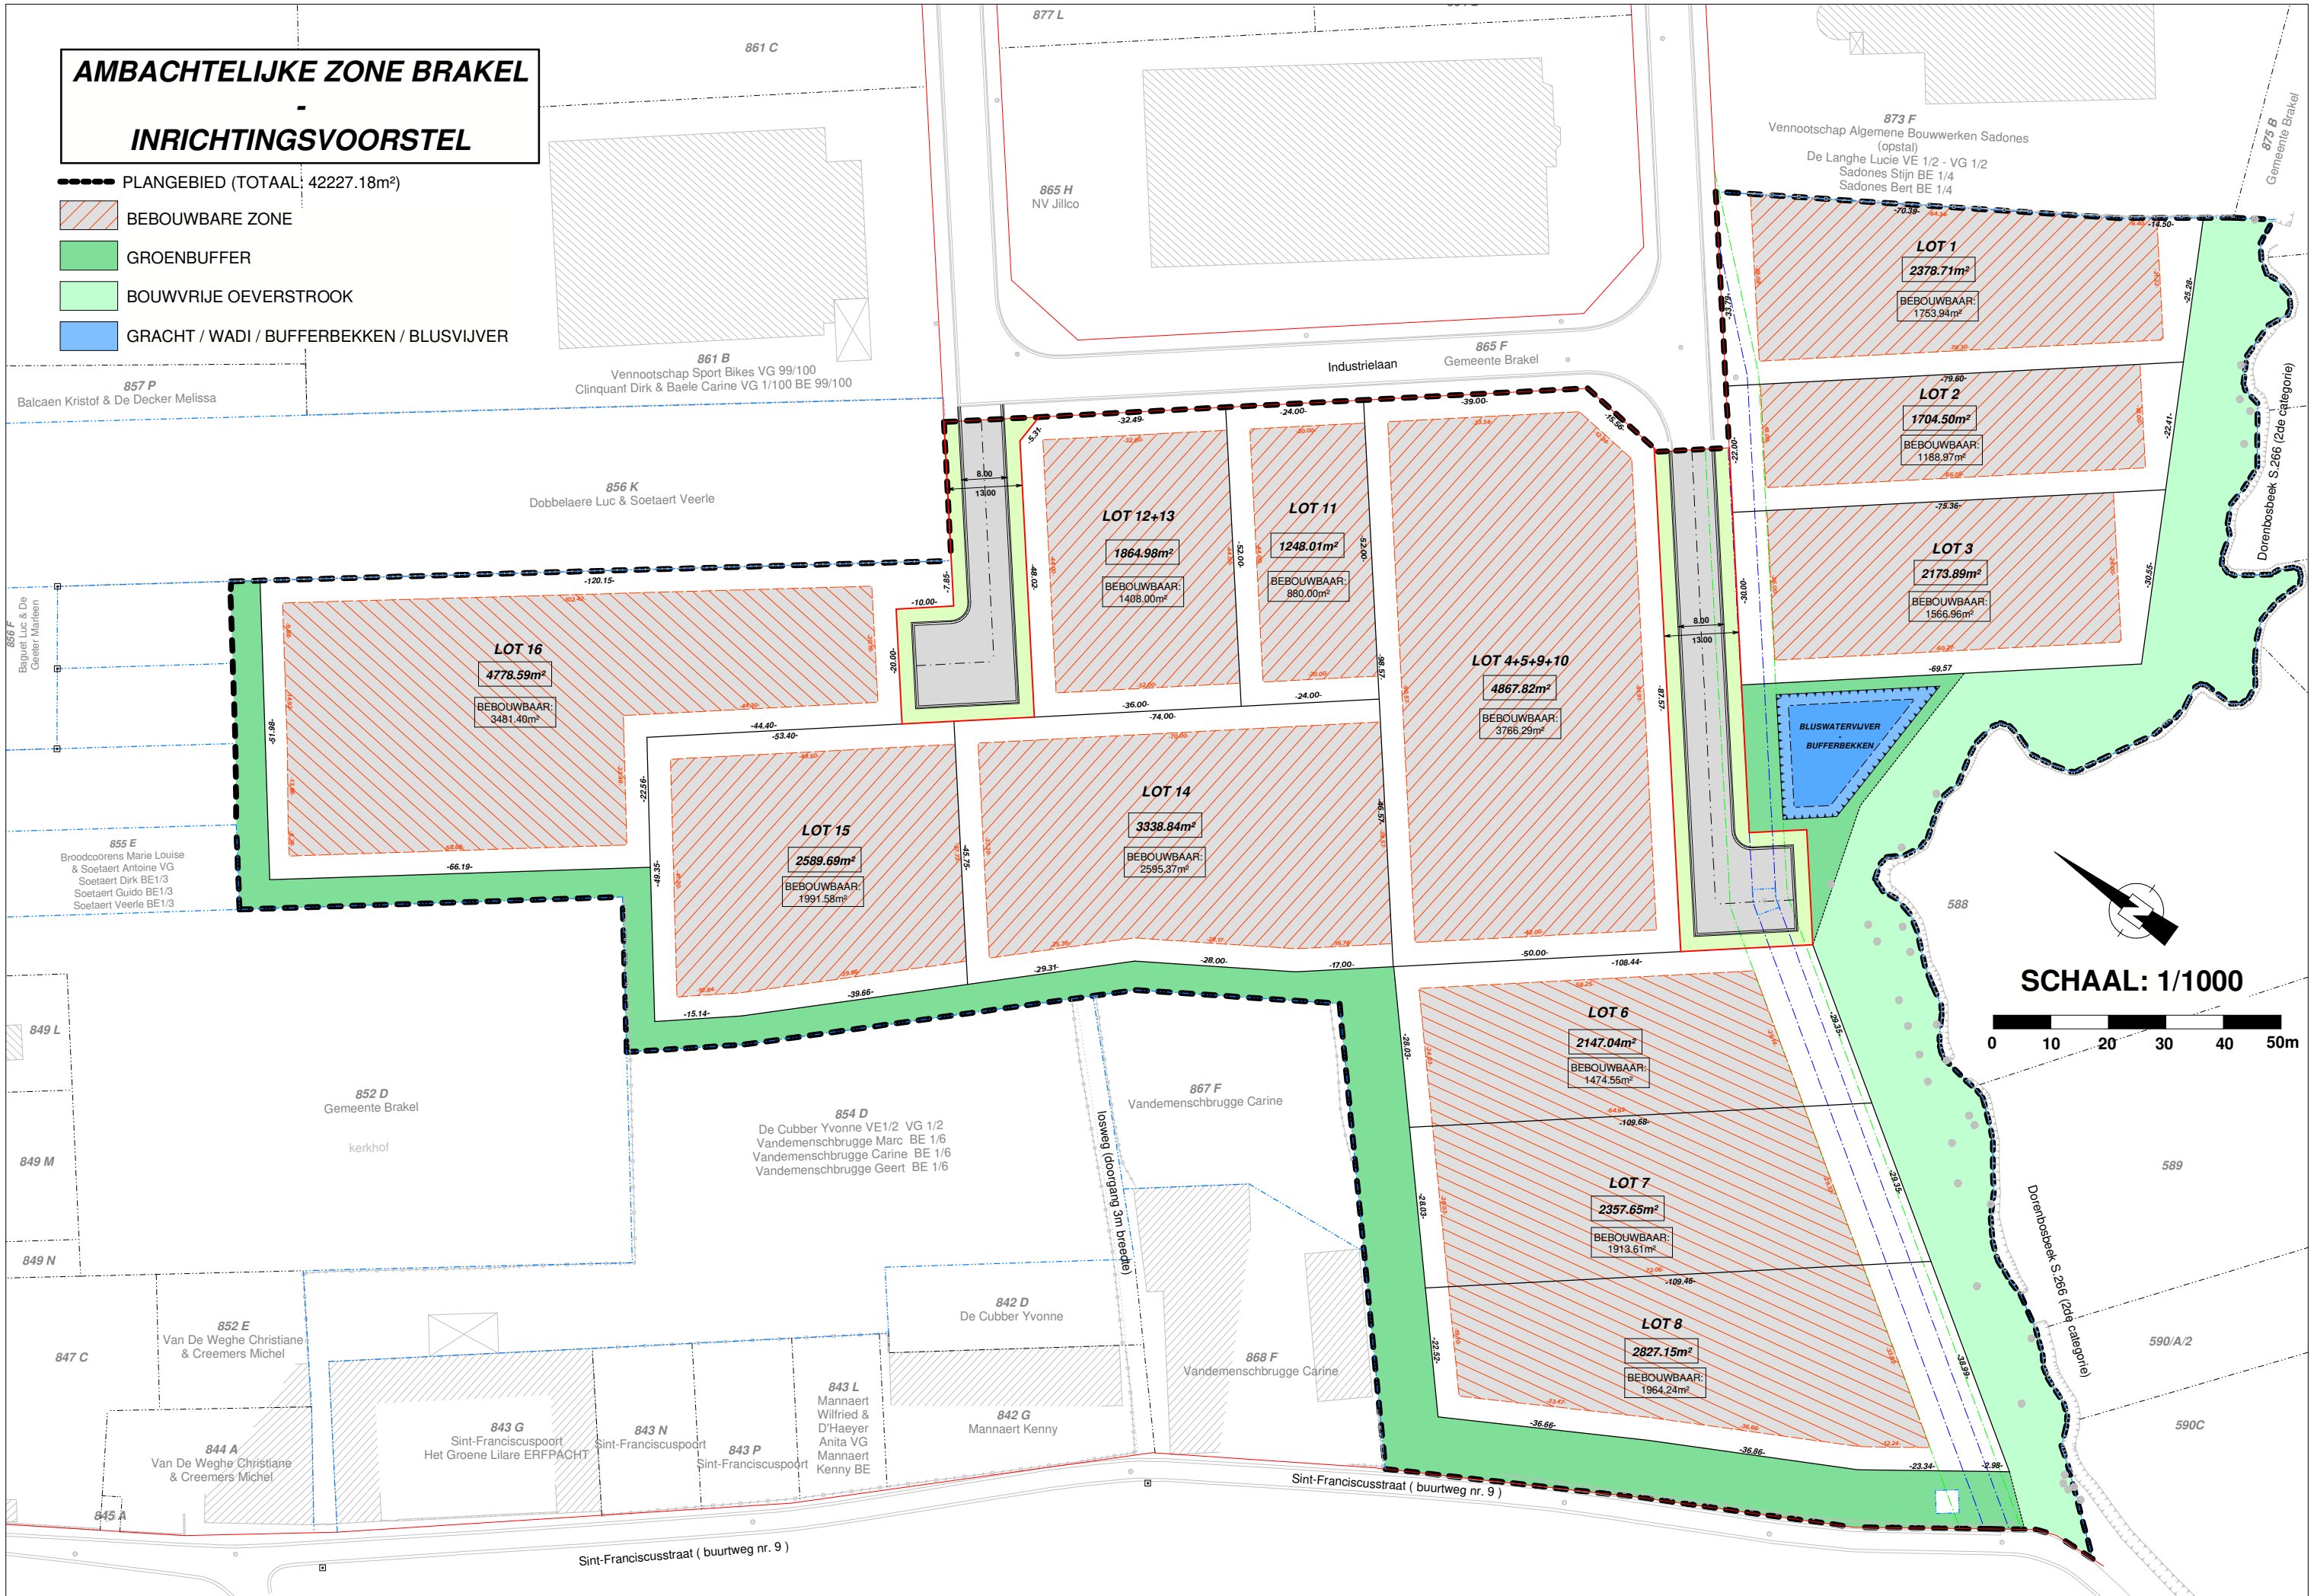

SCHAAL: 1/1000

